



HALVOY
PRiVATE

Ada –Parsel

: 4604 Ada 5 Parsel

Yüzölçümü

: 249,50 m²

Bağımsız Bölüm

: 1 Villa

**Ana Caddeye, Sahile, Ted Kolejine,
alışveriş merkezlerine, mahalle
pazarına çok yakın, Urla merkeze 3-4
km mesafede huzurla ve güvenle
yaşayacağınız bir proje....**



p


no : 1



p

no:1



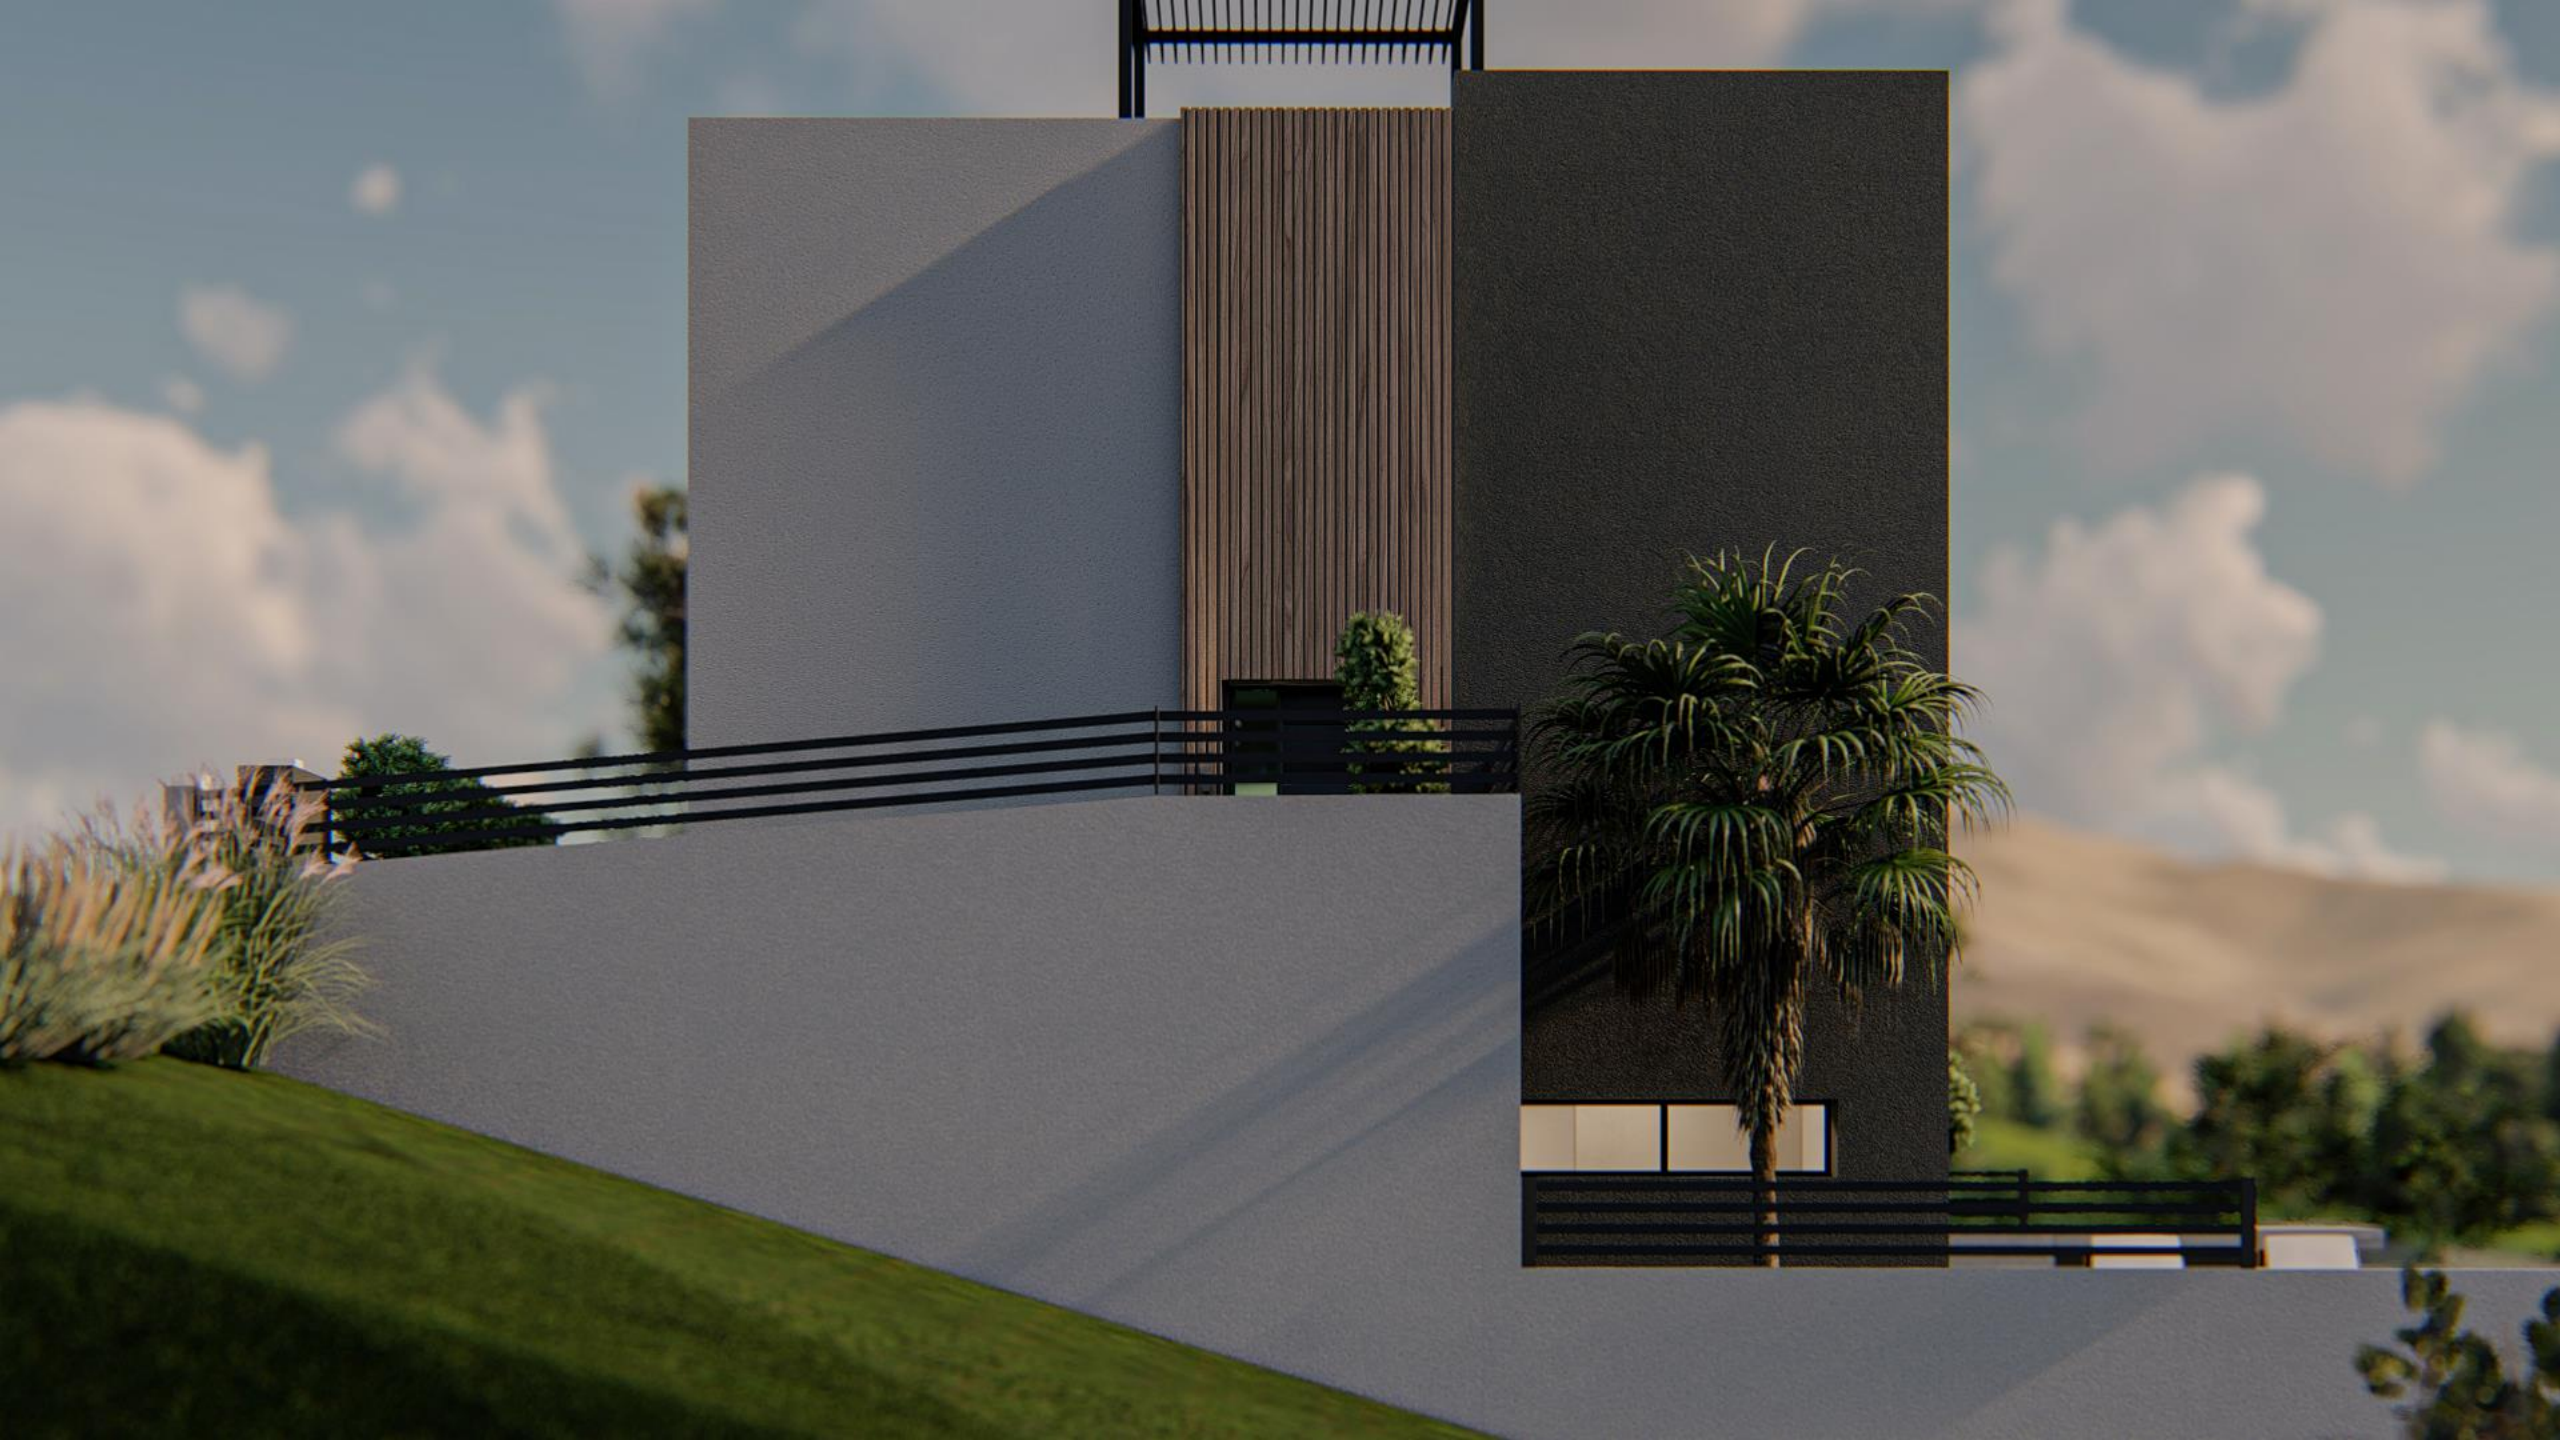







p


no : 1



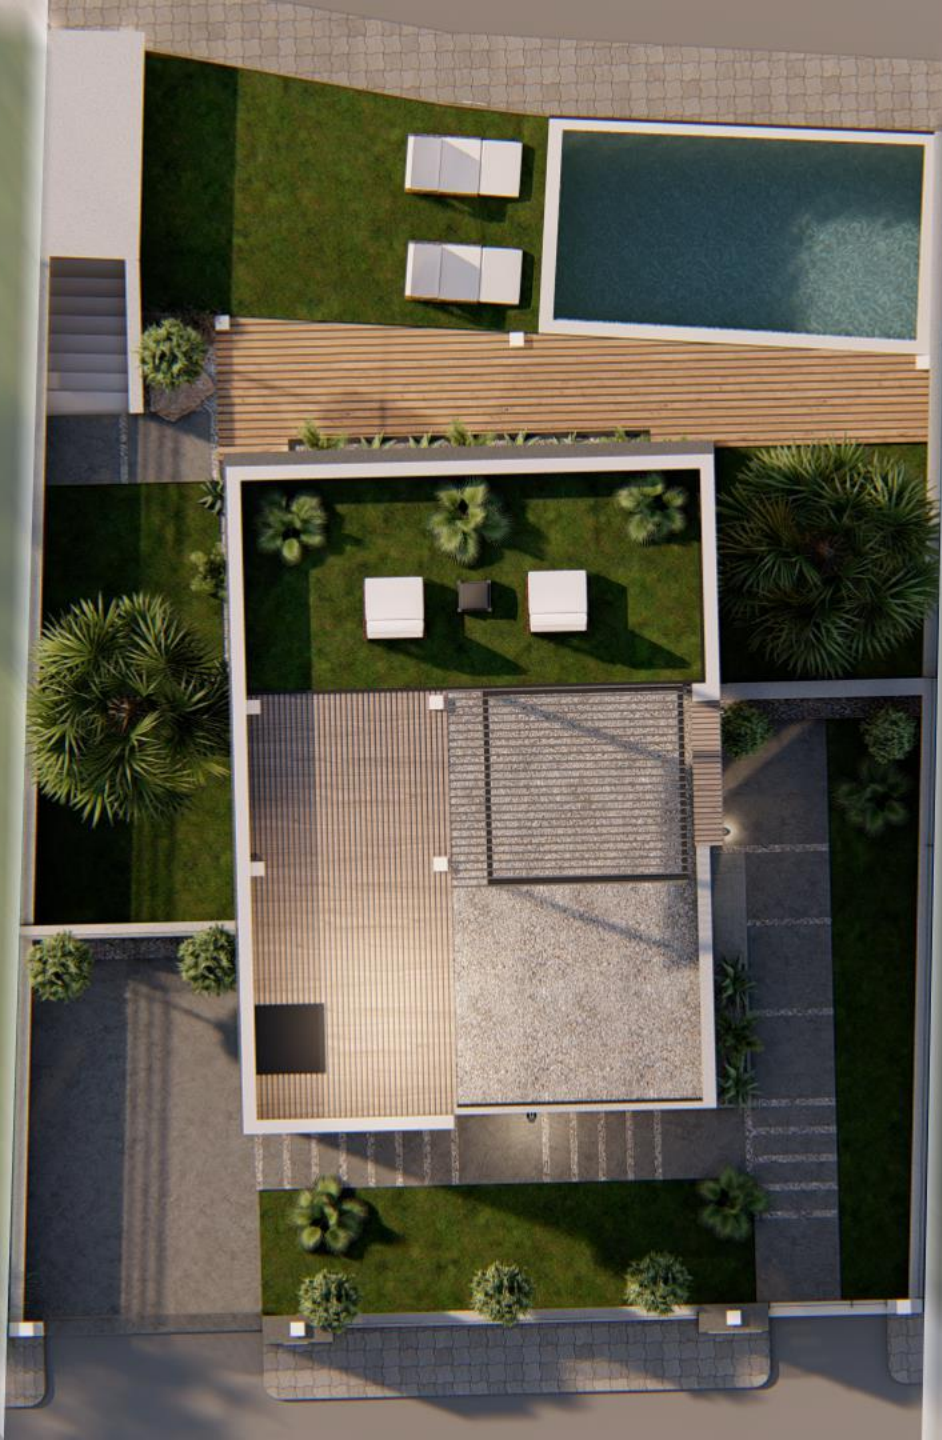


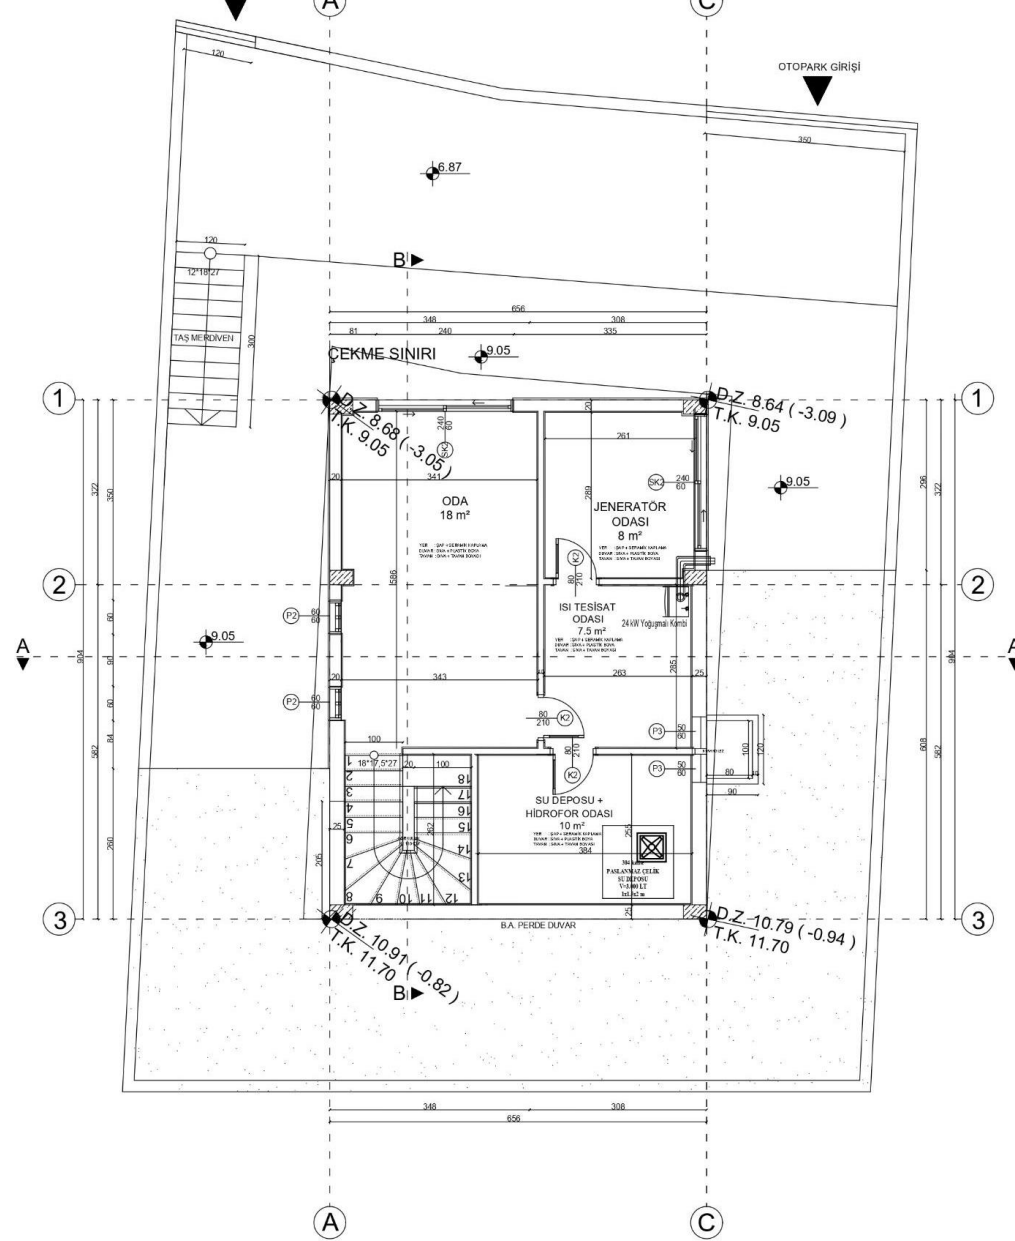


BODRUM KAT PLANI
ÖLÇEK 1/50

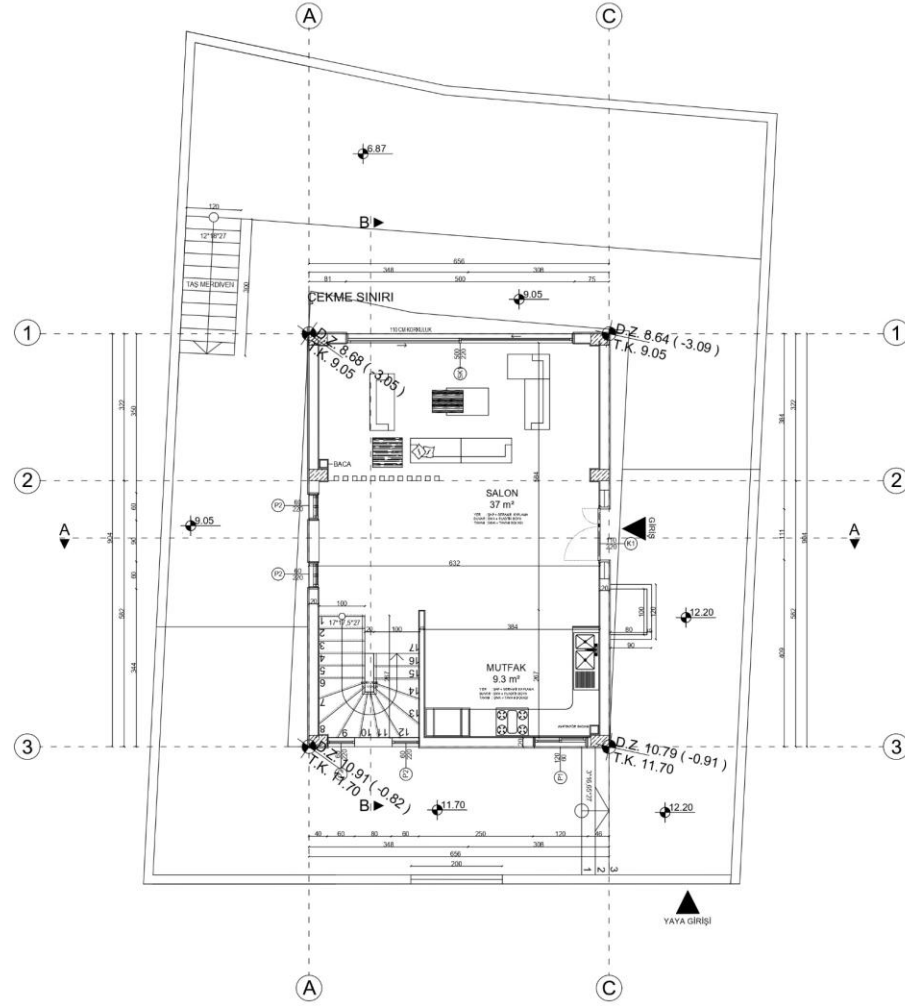

ZEMİN KAT PLANI
ÖLÇEK 1/50

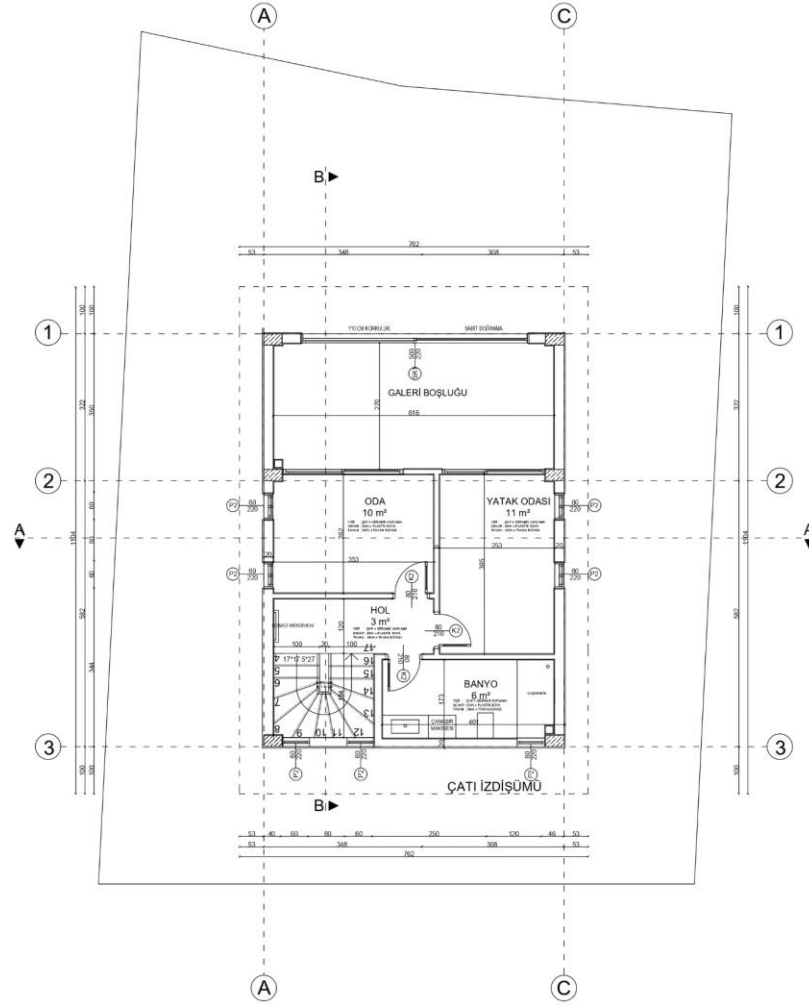

1. KAT PLANI
ÖLÇEK 1/50

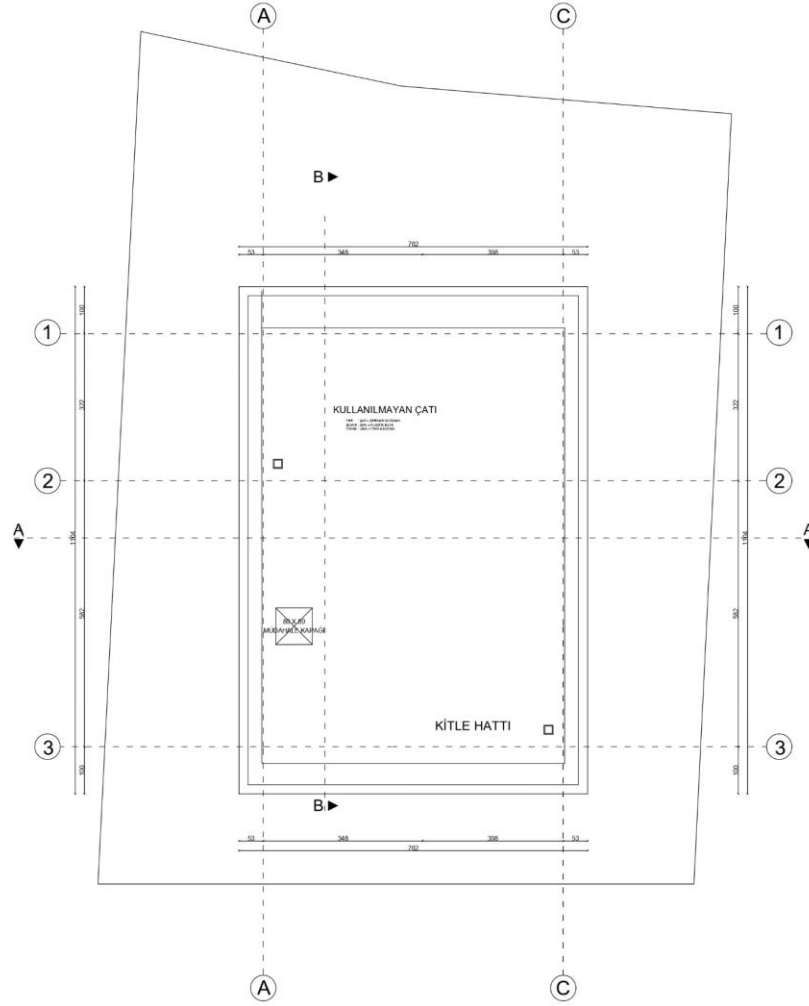

ÇATI PLANI
ÖLÇEK 1/50

TEKNİK ŞARTNAME

Urla Kalabak 4549 ada 6 parsel Villa inşaatı uygulamasında kullanılacak malzeme listesi dökümü aşağıda belirtilmiştir.

1. **Yerden Isıtma** REHAU, FRAENKISCHE, WAVIN
2. **Akıllı Ev Sistemleri** LEGRAND, INTERRA, PANASONIC, AUDIO
3. **Doğrama Cam** LINEA ROSSA, KONFOR CAM, ASİSTAL ALUMİL
4. **Elektronik Tesisat** SIEMENS, LEGRAND, VİKO SNİDER, MAKEL
5. **Su Tesisatı** VESPO, EGE YILDIZ, KALDE, KRAFT
6. **Islak Zemin** BIEN, QUA, SERAMİKSAN, VİTRA, NG KÜTAHYA, KALE
7. **Vitrifiye** VİTRA, GROHE, BIEN, QUA
8. **Mobilya** ÖZEL TASARIM LAKE VE AĞAÇ KAPLAMA KAPILAR, DOLAPLAR MDF

TEKNİK ŞARTNAME

9. **Mobilya Sistem** BLUM, HAFELE, SAMET
10. **Ankastre** SAMSUNG, SİEMENS, BOSCH, FRANKE
11. **İklimlendirme** DUVAR TİPİ TESİSAT
12. **Peyzaj** UYGUN ÖLÇÜLERDE MÜSTAKİL HAVUZ, ÖZEL TASARIM PEYZAJ
13. **Dış Cephe Kaplama** DOĞAL AĞAÇ, KOMPOZİT, DOĞAL TAŞ, DEKORATİF SIV
14. **İç-Dış Cephe Boyama** JOTUN
15. **Alarm Sistemi** ALARM KAMERA SİSTEMLERİ ALTYAPISI HAZIRLANMASI